



A1 BYT B
1.NP

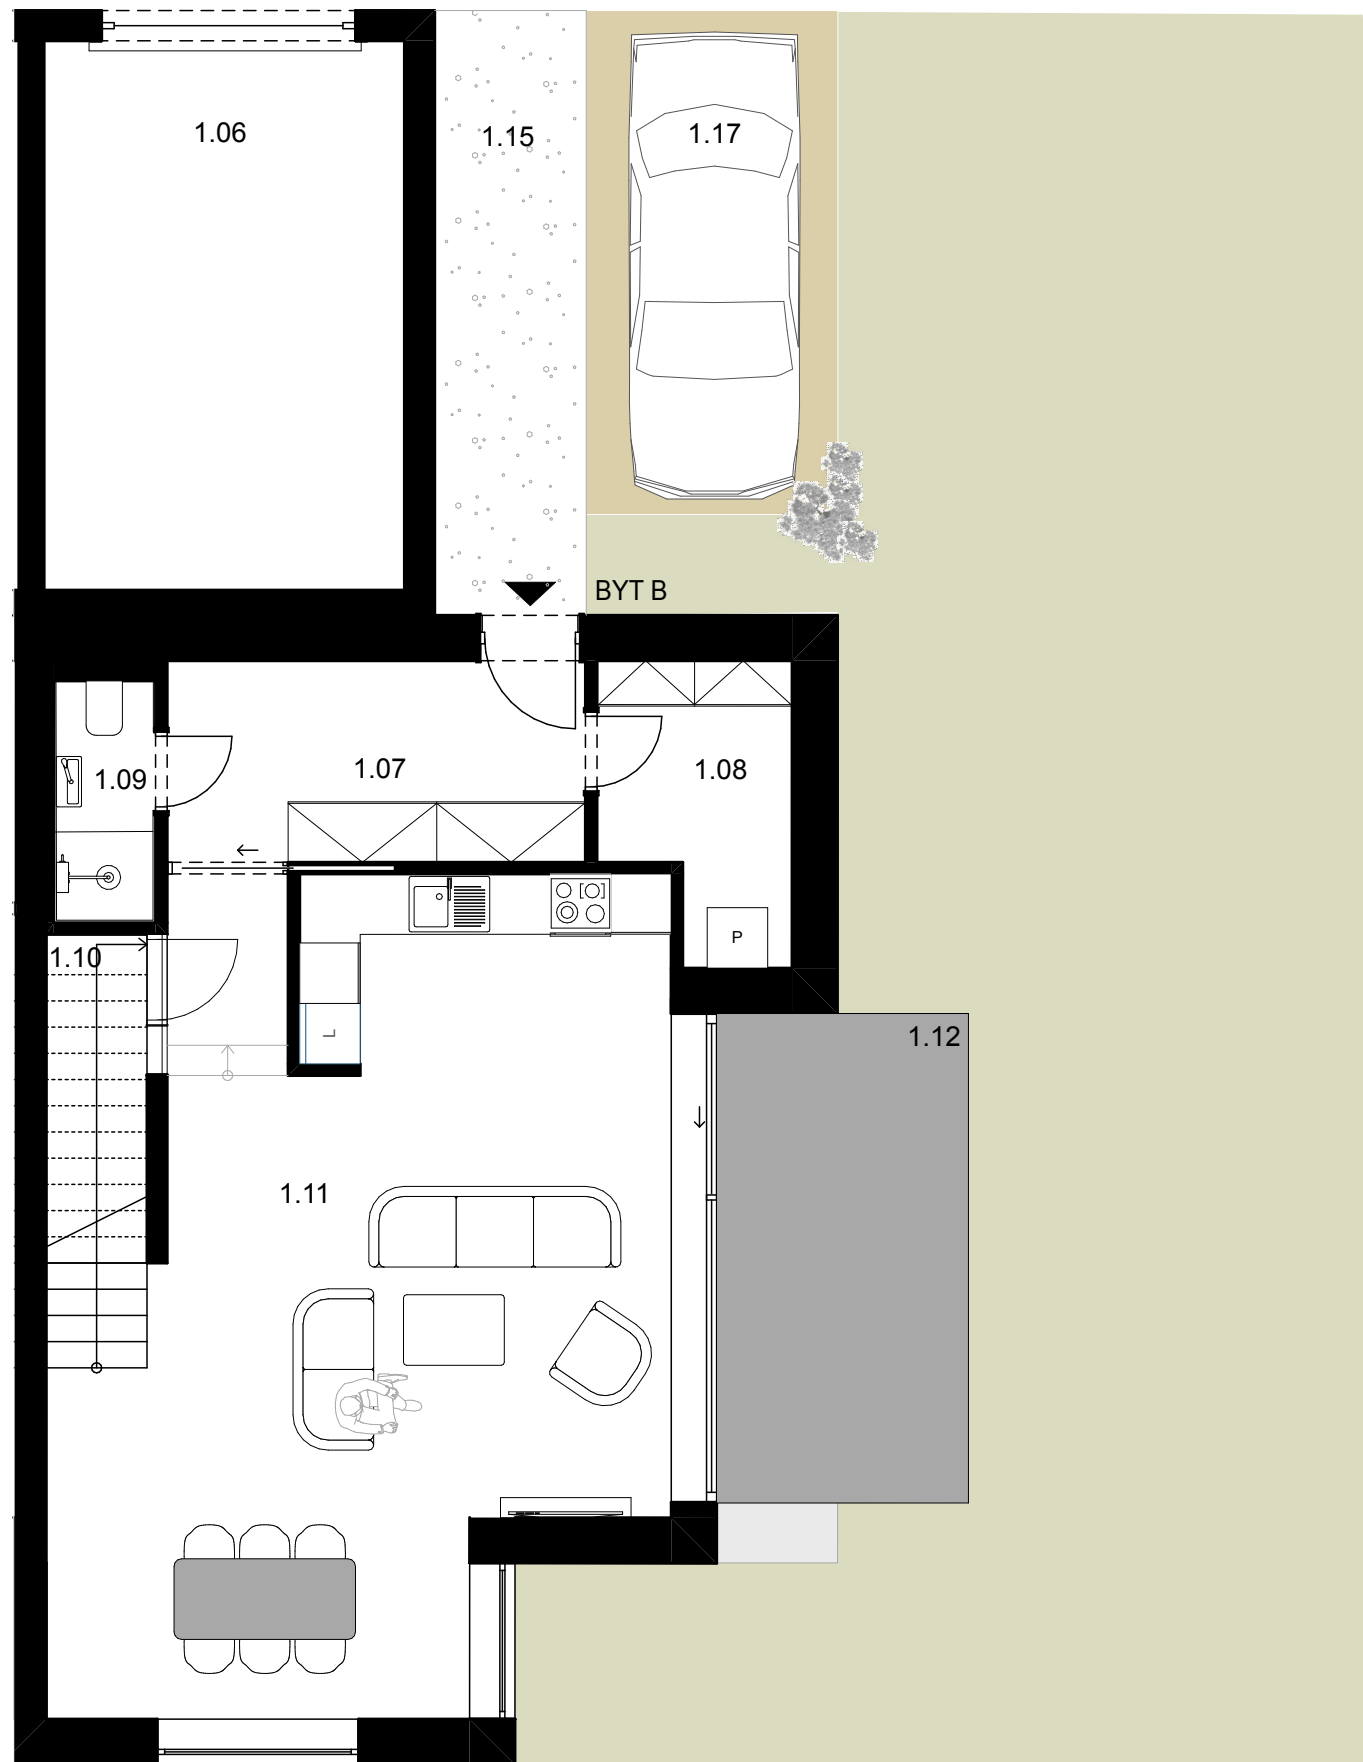

A1 BYT B
2.NP

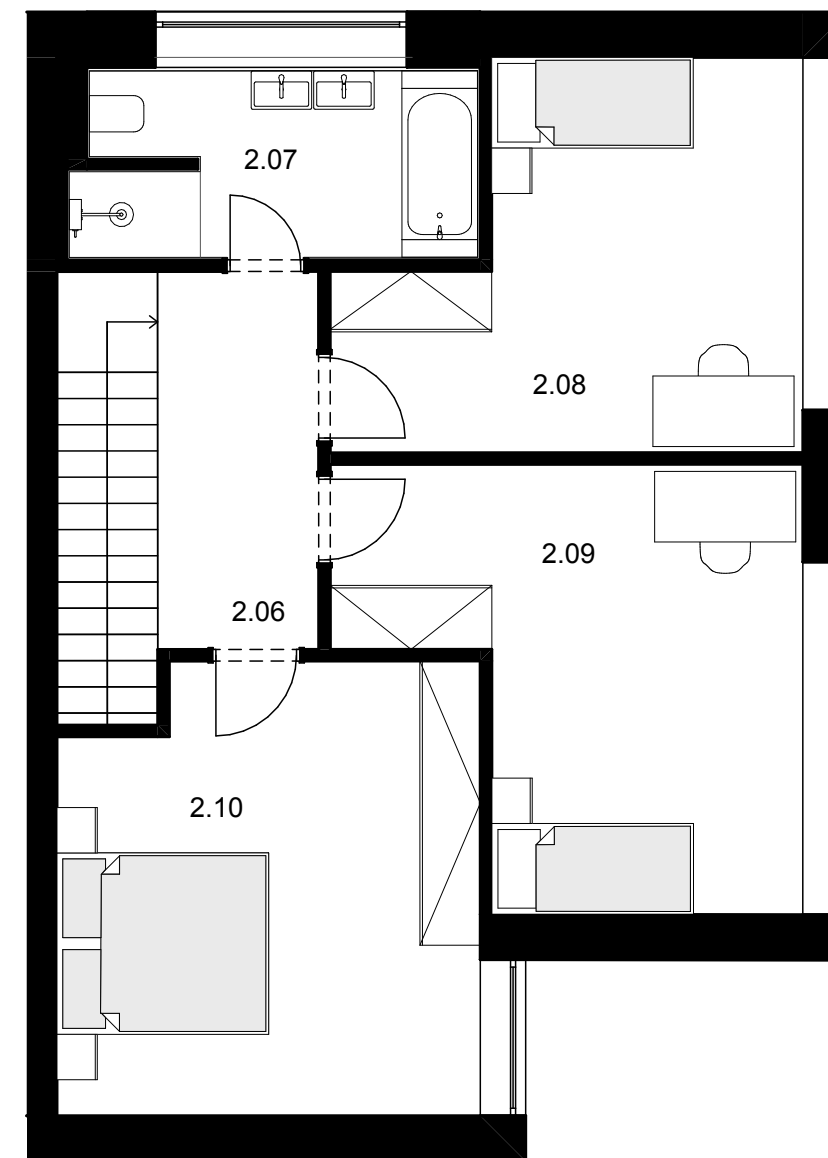

Tabulka místností 1.NP

| Č. | Název místnosti | Plocha, m ² |
|------|---------------------|------------------------|
| 1.06 | GARÁŽ | 19,21 |
| 1.07 | VSTUPNÍ HALA | 8,63 |
| 1.08 | TECHNICKÁ MÍSTNOST | 5,01 |
| 1.09 | KOUPELNA | 2,26 |
| 1.10 | SCHODIŠTĚ / SKLAD | 4,51 |
| 1.11 | OBYTNÝ PROSTOR + KK | 43,99 |
| 1.12 | TERASA | 12,85 |
| 1.15 | VSTUP | 9,23 |
| 1.17 | VENKOVNÍ STÁNÍ | 12,5 |

Tabulka místností 2.NP

| Č. | Název místnosti | Plocha, m ² |
|------|-----------------|------------------------|
| 2.06 | CHODBA | 6,00 |
| 2.07 | KOUPELNA | 7,13 |
| 2.08 | POKOJ | 15,73 |
| 2.09 | POKOJ | 17,58 |
| 2.10 | LOŽNICE | 18,52 |



RD PARCELA A1
BYT B
PŮDORYS 1.NP, 2.NP
1:75