



A1 BYT A  
1.NP

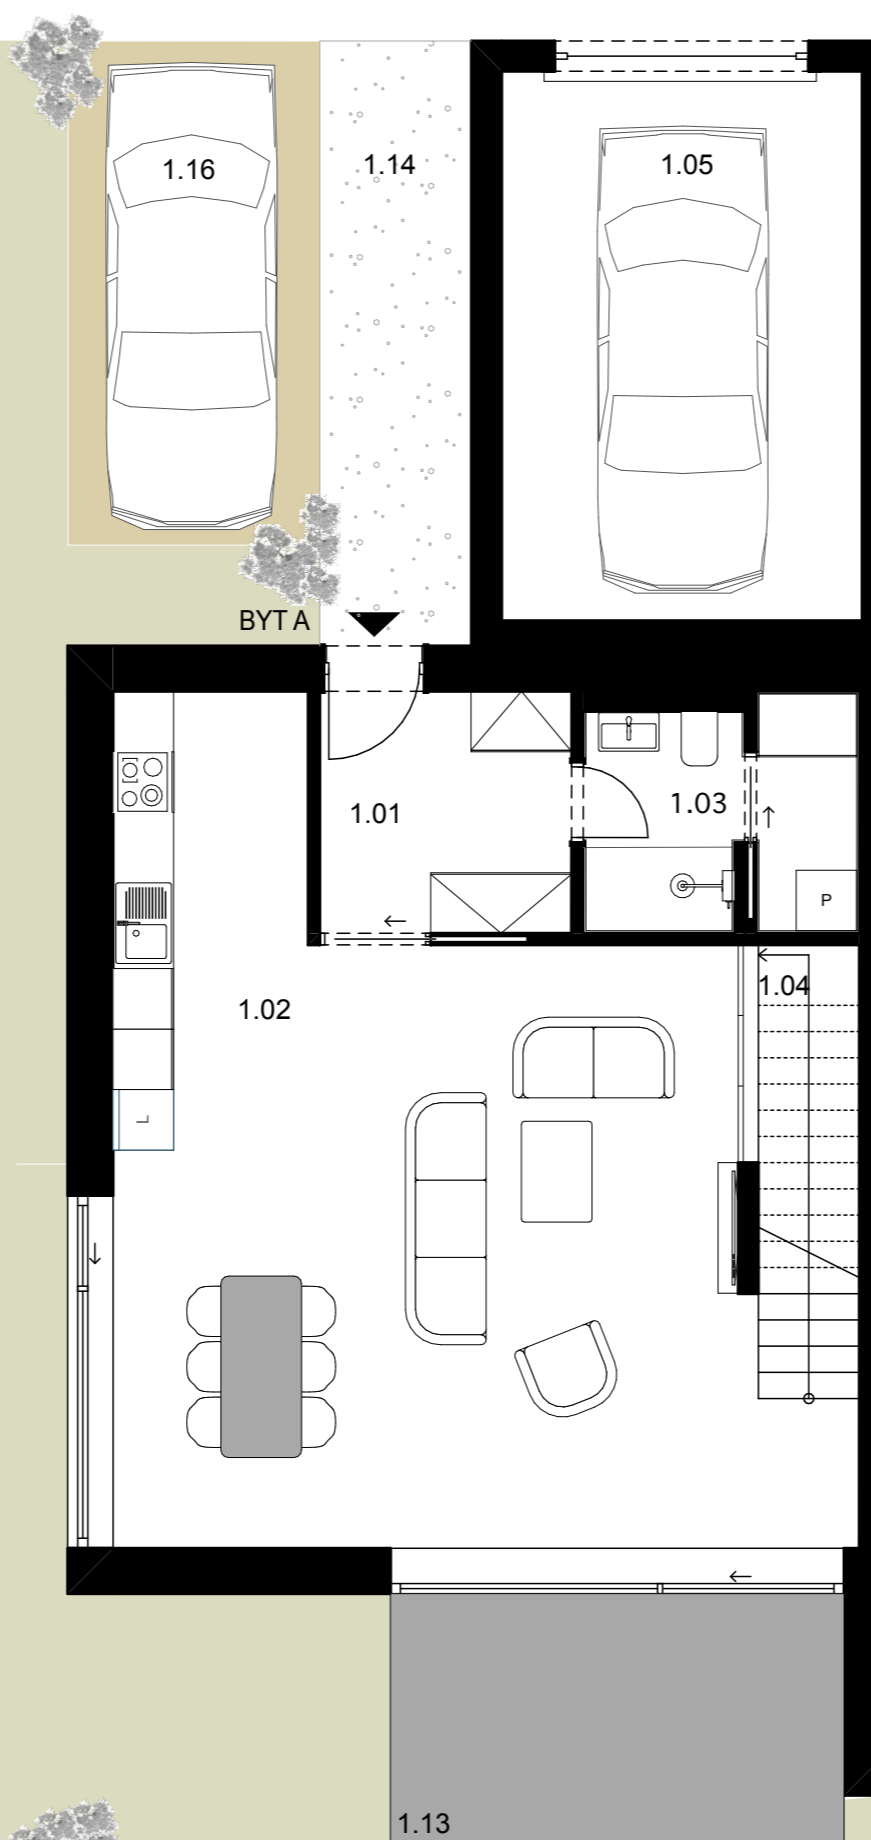

A1 BYT A  
2.NP

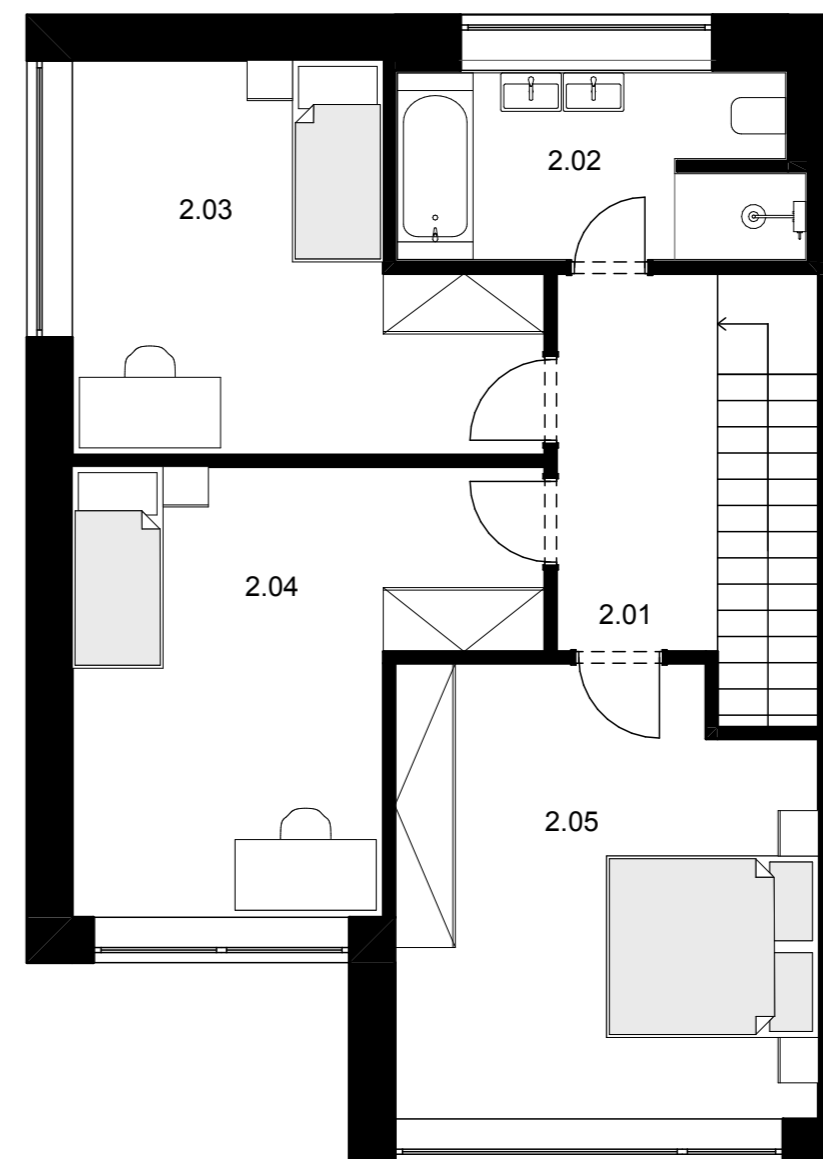

Tabulka místností 1.NP		
Č.	Název místnosti	Plocha, m <sup>2</sup>
1.01	VSTUPNÍ HALA	6,24
1.02	OBYTNÝ PROSTOR + KK	46,11
1.03	KOUPELNA	5,68
1.04	SCHODIŠTĚ / SKLAD	4,82
1.05	GARÁŽ	19,21
1.13	TERASA	11,93
1.14	VSTUP	9,23
1.16	VENKOVNÍ STÁNÍ	12,50

Tabulka místností 2.NP		
Č.	Název místnosti	Plocha, m <sup>2</sup>
2.01	CHODBA	6,00
2.02	KOUPELNA	7,13
2.03	POKOJ	15,48
2.04	POKOJ	17,36
2.05	LOŽNICE	18,99



RD PARCELA A1  
BYT A  
PŮDORYS 1.NP, 2.NP  
1:75