



A3 BYT B
1.NP

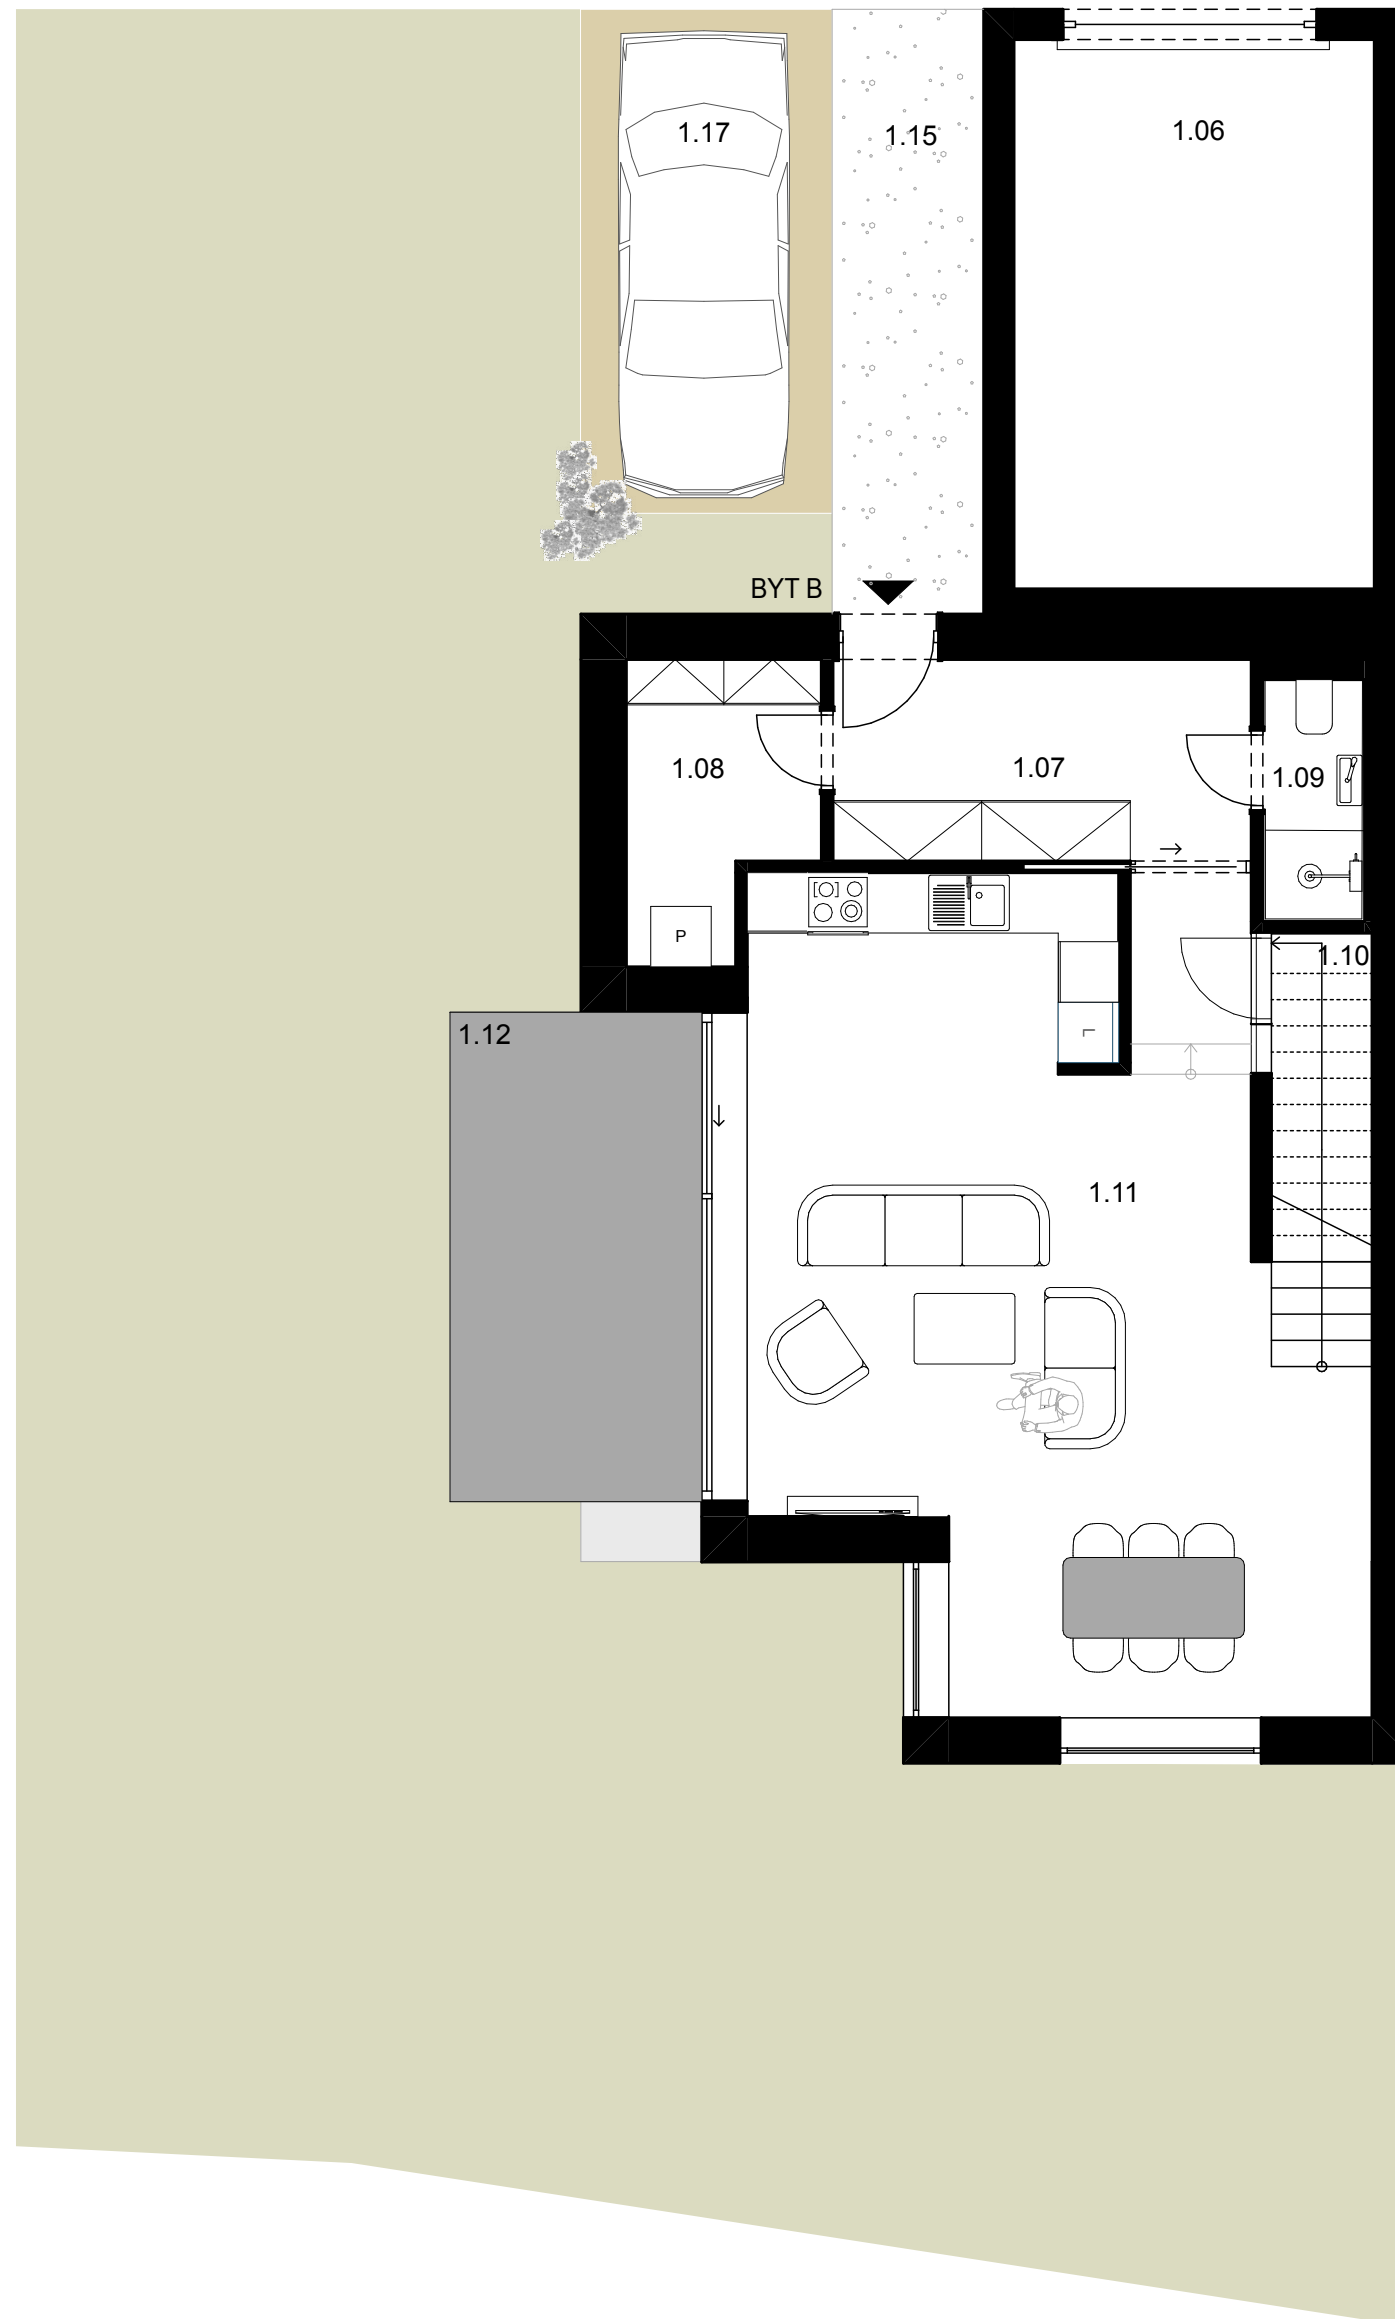


A3 BYT B
2.NP

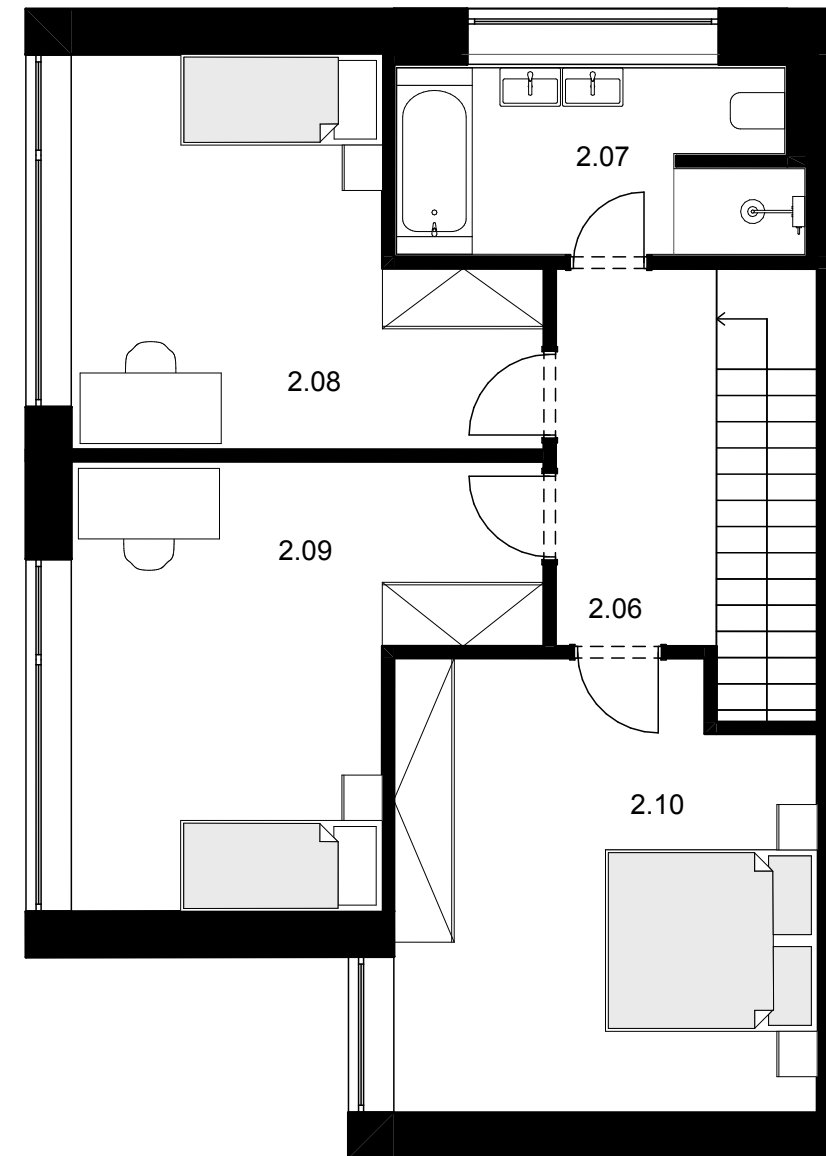

Tabulka místností 1.NP		
Č.	Název místnosti	Plocha, m ²
1.06	GARÁŽ	19,21
1.07	VSTUPNÍ HALA	8,63
1.08	TECHNICKÁ MÍSTNOST	5,01
1.09	KOUPELNA	2,26
1.10	SCHODIŠTĚ / SKLAD	4,51
1.11	OBYTNÝ PROSTOR + KK	43,99
1.12	TERASA	12,85
1.15	VSTUP	9,23
1.17	VENKOVNÍ STÁNÍ	12,50

Tabulka místností 2.NP		
Č.	Název místnosti	Plocha, m ²
2.06	CHODBA	6,00
2.07	KOUPELNA	7,13
2.08	POKOJ	15,73
2.09	POKOJ	17,58
2.10	LOŽNICE	18,52

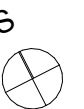

RD PARCELA A3
BYT B
PŮDORYS 1.NP, 2.NP
1:75